



MĚSTSKÝ ÚŘAD VRATIMOV

Odbor výstavby a životního prostředí
Frýdecká 853, 739 32 Vratimov



MUVRX002IT5Z

Váš dopis zn.:

Ze dne:

Č.j.: MUVR 29/2011

Sp.Zn.: SPIS 811/2010/VAŽP28 6

Vyřizuje: Podešvová Lenka

Tel.: 595 705 928

Fax: 595 705 958

Email: podesvova.meu@vratimov.cz

Datum: 04.01.2011

Jiřina Lovásová (r. nar. 1970)
Václava Jiříkovského 173/50
700 30 Ostrava

ROZHODNUTÍ

Dne 15. listopadu 2010 podal žadatel Jiřina Lovásová, nar. 21. 10. 1970, trvale bytem Václava Jiříkovského 173/50, 700 30 Ostrava, adresa pro doručování Dr. Martínka 24, 700 30 Ostrava, žádost o vydání rozhodnutí o umístění stavby „čističky odpadních vod (dále jen „ČOV“), vč. kanalizačního potrubí“ na pozemcích parc. č. 1009/1, 1010/2, 1010/1, 1013 a 1488/6 v katastrálním území Řepiště (dále jen „k. ú. Řepiště“).

Městský úřad Vratimov, odbor výstavby a životního prostředí, jako stavební úřad příslušný podle § 13 odst. 1 písm. f) zákona č. 183/2006 Sb., o územním plánování a stavebním řádu, ve znění pozdějších předpisů (dále jen „stavební zákon“), posoudil žádost podle ustanovení § 90 stavebního zákona a na základě tohoto posouzení **vydává** podle § 92 stavebního zákona a podle § 9 vyhlášky č. 503/2006 Sb., o podrobnější úpravě územního řízení, veřejnoprávní smlouvy a územního opatření,

rozhodnutí o umístění stavby

„ČOV vč. kanalizačního potrubí“ na pozemcích parc. č. 1009/1, 1010/2, 1010/1, 1013 a 1488/6 v k. ú. Řepiště pro žadatele Jiřinu Lovásovou, nar. 21. 10. 1970, trvale bytem Václava Jiříkovského 173/50, 700 30 Ostrava, adresa pro doručování Dr. Martínka 24, 700 30 Ostrava, účastníka řízení dle § 27 odst. 1 písm. a) zákona č. 500/2004 Sb., správní řád, ve znění pozdějších předpisů (dále jen „správní řád“) a současně účastníka řízení dle § 85 odst. 1 písm. a) stavebního zákona.

Stavba obsahuje:

- ČOV GONAP 5P pro 4 – 6 EO
- Kanalizační potrubí PVC – DN 150 /délky cca 95 m/
- 2 x kontrolní směšovací šachta Wawin DN 315
- Vyústní objekt

Pro umístění stavby se stanoví tyto podmínky:

1. Stavba ČOV a kanalizační přípojky budou na pozemcích parc. č. 1009/1, 1010/2, 1010/1, 1013 a 1488/6 v k. ú. Řepiště vybudovány za účelem napojení novostavby rodinného domu budovaného na pozemku parc. č. 1009 v k. ú. Řepiště. V objektu rodinného domu bude provedena splašková kanalizace, která bude připojena venkovní ležatou kanalizací na ČOV. Od stavby ČOV bude ležatá kanalizace dále pokračovat přes 2 kontrolní šachty do přílehlého vodního toku.

2. Stavba domovní čistírny odpadních vod typ GONAP 5P pro 4 – 6 EO bude umístěna na pozemku parc. č. 1009/1 v k. ú. Řepiště /druh pozemku zahrada/. Vnější obvod jejího kruhového profilu bude ve vzdálenosti 3 m od společné hranice stavebního pozemku parc. č. 1009/1 a sousedního pozemku parc. č. 1008 /druh pozemku zastavěná plocha a nádvoří/ a současně ve vzdálenosti 3 m od protilehlého rohu novostavby rodinného domu na parc. č. 1009/1, vše v k. ú. Řepiště. Od objektu ČOV bude vedeno v zemním výkopu kanalizační potrubí, a to téměř rovnoběžně se společnou hranicí pozemků parc. č. 1009/1 a 1010/1 v k. ú. Řepiště až k první kontrolní šachtě umístěné před společnou hranicí pozemků parc. č. 1009/1 s pozemkem parc. č. 1010/2 /druh pozemku trvalý travní porost/. Zde dojde k zalomení trasy kanalizačního potrubí směrem ke společné hranici pozemků parc. č. 1010/2 a 1751/2, od kterého bude na pozemku parc. č. 1010/2 ve vzdálenosti 3 m umístěna druhá kontrolní šachta, od které bude potrubí dále pokračovat v již uvedené vzdálenosti 3 m rovnoběžně podél společných hranic stavebních pozemků parc. č. 1010/1 /druh pozemku trvalý travní porost/, parc. č. 1013 /druh pozemku trvalý travní porost/ a parc. č. 1488/6 /druh pozemku lesní pozemek/ se sousedními pozemky parc. č. 1751/2, 1740/3, 1488/1, vše v k. ú. Řepiště. Vyústní objekt umístěvaného systému likvidace odpadních vod se nachází na pozemku parc. č. 1488/6 v k. ú. Řepiště, zde dojde k zaústění do vodního toku (parc. č. 1611 v k. ú. Řepiště). Celková délka kanalizačního potrubí je cca 95 m.
3. Umístění posuzovaných staveb řešených v rámci tohoto územního rozhodnutí bude odpovídat zakreslení dle doložené situace čísl. výkresu 1, datum červen 2010, v měř. 1: 290, a dle zákresu stavby do kopie katastrální mapy ze dne 15. 7. 2009, které jsou nedílnou součástí tohoto územního rozhodnutí.
4. Pro uskutečnění umístěvaných staveb se vymezuje jednak pás pozemku parc. č. 1009/1, 1010/2, 1010/1, 1013 a 1488/6 v k. ú. Řepiště o šířce cca 3,0 m pro stavbu kanalizačního potrubí, vč. kontrolních šachet, a pro stavbu domovní ČOV se vymezuje část pozemku na parc. č. 1009/1 v k. ú. Řepiště o výměře cca 100 m², jako pozemky stavební.
5. Příjezd ke stavbě bude zajištěn z místní komunikace ul. „Na Obleskách“ - parc.č. 1576/1 v k. ú. Řepiště.
6. S veškerými odpady, které budou vznikat stavební činností musí být nakládáno v souladu s ustanoveními zákona o odpadech, včetně předpisů vydaných k jeho provedení. S nebezpečnými odpady, které budou vznikat při stavební činnosti lze nakládat jen se souhlasem příslušného správního úřadu.
7. Práce na pozemcích, které jsou součástí zemědělského půdního fondu a které jsou stavbou dotčeny, budou ukončeny do 1 roku. V případě, že práce na těchto pozemcích (včetně úpravy do původního stavu) překročí období 1 roku, je investor povinen vyžádat si u Magistrátu města Frýdek-Místek, odboru životního prostředí a zemědělství, souhlas s dočasným odnětím zemědělské půdy ze zemědělského půdního fondu dle ust. § 9 odst. 6 zákona o ochraně zemědělského půdního fondu /viz níže uvedené stanovisko ke KS čj. MMFM 118563/2010 ze dne 6. 10. 2010/.
8. Při realizaci uvedené stavby dojde ke střetu se sítí elektronických komunikací (dále jen SEK) společnosti **Telefónica O2 Czech Republic, a. s.**, (viz vyjádření čj. 82758/10 ze dne 7. 7. 2010), žadatel je povinen projednat podmínky ochrany s zaměstnancem společnosti pověřeného ochranou sítě – Marek Ponča (tel.: 539 686 215, 602 764 071, e-mail: marek.ponca@o2.com) nebo Radim Koňar (tel.: 596 682 978, 602 438 599, e-mail: radim.konar@o2.com) (dále jen POS).

Podmínky ochrany SEK společnosti Telefónica O2

I. Obecná ustanovení

1. Stavebník, nebo jím pověřená třetí osoba, je povinen při provádění jakýchkoli činností, zejména stavebních nebo jiných prací, při odstraňování havárií a projektování staveb, řídit se platnými právními předpisy, technickými a odbornými normami (včetně doporučených), správnou praxí v oboru stavebnictví a technologickými postupy a učinit veškerá opatření nezbytná k tomu, aby nedošlo k poškození nebo ohrožení SEK ve vlastnictví společnosti Telefónica O2 a je výslovně srozuměn s tím, že SEK jsou součástí veřejné komunikační sítě, jsou zajišťovány ve veřejném zájmu a jsou chráněny právními předpisy. Ochranné pásmo podzemního komunikačního vedení činí 1,5 m po stranách krajního vedení.
2. Při jakékoli činnosti v blízkosti vedení SEK je stavebník, nebo jím pověřená třetí osoba, povinen respektovat ochranné pásmo PVSEK a NVSEK tak, aby nedošlo k poškození nebo zamezení přístupu k SEK. Při křížení nebo souběhu činností se SEK je povinen řídit se platnými právními předpisy, technickými a odbornými normami (včetně doporučených), správnou praxí v oboru stavebnictví a technologickými postupy. Při jakékoli činnosti ve vzdálenosti nejmeně 1,5 m od krajního vedení vyznačené trasy PVSEK je povinen nepoužívat mechanizačních prostředků a nevhodného nářadí.
3. Pro případ porušení kterékoli z povinností stavebníka, nebo jím pověřené třetí osoby, založené „Podmínkami ochrany SEK společnosti Telefónica O2“, je stavebník, nebo jím pověřená třetí osoba, odpovědný za veškeré náklady a škody, které společnosti Telefónica O2 vzniknou porušením jeho povinností.

II. Součinnost stavebníka při činnostech v blízkosti SEK

1. Započetí činnosti je stavebník, nebo jím pověřená třetí osoba, povinen oznámit POS. Oznámení dle předchozí věty je povinen učinit elektronicky, či telefonicky na telefonní číslo shora uvedené, přičemž takové oznámení bud obsahovat číslo Vyjádření, k němuž se vztahují tyto podmínky.

2. Před započítím zemních prací či jakékoliv jiné činnosti je stavebník, nebo jím pověřená třetí osoba, povinen zajistit vyznačení trasy PVSEK na terénu dle polohopisné dokumentace. S vyznačenou trasou PVSEK prokazatelně seznámí všechny osoby, které budou a nebo by mohly činnosti provádět.
3. Stavebník, nebo jím pověřená třetí osoba, je povinen upozornit jakoukoliv třetí osobu, jež bude provádět zemní práce, aby zjistila nebo ověřila stranovou a hloubkovou polohu PVSEK příčnými sondami, a je srozuměn s tím, že možná odchylka uložení středu trasy PVSEK, stranová i hloubková, činí +/- 30 cm mezi skutečným uložení PVSEK a polohovými údaji ve výkresové dokumentaci.
4. Při provádění zemních prací v blízkosti PVSEK je stavebník, nebo jím pověřená třetí osoba, povinen postupovat tak, aby nedošlo ke změně hloubky uložení nebo prostorového uspořádání PVSEK. Odkryté PVSEK je stavebník, nebo jím pověřená třetí osoba, povinen zabezpečit proti prověšení, poškození a odcizení.
5. Při zjištění jakéhokoliv rozporu mezi údaji v projektové dokumentaci a skutečností je stavebník, nebo jím pověřená třetí osoba, povinen bez zbytečného odkladu zastavit práce a zjištění rozporu oznámit POS a v přerušovaných pracích pokračovat teprve poté, co od POS prokazatelně obdržel souhlas k pokračování v přerušovaných pracích.
6. V místech, kde PVSEK vystupuje ze země do budovy, rozváděče, na sloup apod. je stavebník, nebo jím pověřená třetí osoba, povinen vykonávat zemní práce se zvýšenou opatrností s ohledem na ubývající krytí nad PVSEK. Výkopové práce v blízkosti sloupů PVSEK je povinen provádět v takové vzdálenosti, aby nedošlo k narušení jejich stability, to vše za dodržení platných právních předpisů, technických a odborných norem (včetně doporučených), správné praxe v oboru stavebnictví a technologických postupů.
7. Při provádění zemních prací, u kterých nastane odkrytí PVSEK, je povinen stavebník, nebo jím pověřená třetí osoba před zakrytím PVSEK vyzvat POS ke kontrole. Zához je oprávněn provést až poté, kdy prokazatelně obdržel souhlas POS.
8. Stavebník, nebo jím pověřená třetí osoba, není oprávněn manipulovat s kryty kabelových komor a vstupovat do kabelových komor bez souhlasu společnosti Telefónica O2.
9. Stavebník, nebo jím pověřená třetí osoba, není oprávněn trasu PVSEK mimo vozovku přejíždět vozidly nebo stavební mechanizací, a to až do doby, než PVSEK řádně zabezpečí proti mechanickému poškození. Stavebník, nebo jím pověřená třetí osoba, je povinen projednat s POS způsob mechanické ochrany trasy PVSEK. Při přepravě vysokého nákladu nebo mechanizace pod trasou PVSEK je stavebník, nebo jím pověřená třetí osoba, povinen respektovat výšku PVSEK nad zemí.
10. Stavebník, nebo jím pověřená třetí osoba, není oprávněn na trase PVSEK /včetně ochranného pásma) jakkoliv měnit niveletu terénu, vysazovat trvalé porosty ani měnit rozsah a konstrukci zpevněných ploch (např. komunikací, parkovišť, vjezdů aj.).
11. Stavebník, nebo jím pověřená třetí osoba, je povinen manipulační a skladové lochy zřizovat v takové vzdálenosti od PVSEK, aby činnosti na/v manipulačních a skladových plochách nemohly být vykonávány ve vzdálenosti menší než 1 m od PVSEK.
12. Stavebník, nebo jím pověřená třetí osoba, je povinen obrátit se na POS v průběhu stavby, a to ve všech případech, kdy by i nad rámec těchto „Podmínek ochrany PVSEK společnosti Telefónica O2“ mohlo dojít ke střetu stavby se PVSEK.
13. Stavebník, nebo jím pověřená třetí osoba, není oprávněn užívat, přemísťovat a odstraňovat technologické, ochranné a pomocné prvky PVSEK.
14. Stavebník, nebo jím pověřená třetí osoba, není oprávněn bez předchozího projednání s PIS jakkoliv manipulovat s případně odkrytými prvky PVSEK, zejména s ochrannou skříň optických spojek, optickými spojkami, technologickými rezervami či jakýmkoliv jiným zařízením PVSEK. Stavebník, nebo jím pověřená třetí osoba, je výslovně srozuměn s tím, že technologická rezerva představuje několik desítek metrů kabelu stočeného do kruhu a ochranou optické spojky je skříň o hraně cca 1 m.
15. Stavebník, nebo jím pověřená třetí osoba, je povinen každé poškození či krádež PVSEK ihned, nejpozději však do 24 hodin od okamžiku zjištění takové skutečnosti, oznámit POS. Stavebník, nebo jím pověřená třetí osoba, je povinen oznámení učinit na poruchové službě společnosti Telefónica O2, s telefonním číslem 800 184 084, pro oblast Praha lze užít telefonní číslo 241 400 500.

III. Práce v objektech a odstraňování objektů

1. Stavebník nebo jím pověřená třetí osoba, je povinen před zahájením jakýkoliv prací v objektu, kterými by mohl ohrozit stávající PVSEK, prokazatelně kontaktovat POS a zajistit u společnosti Telefónica O2 bezpečné odpojení PVSEK a bude-li to vyžadovat ochrana stávající PVSEK, je stavebník, nebo jím pověřená třetí osoba, povinen zabezpečit dočasné, případně trvalé přeložení PVSEK.
2. Při provádění činností v objektu je stavebník, nebo jím pověřená třetí osoba, povinen v souladu s právními předpisy, technickými a odbornými normami (včetně doporučených), správnou praxí v oboru stavebnictví a technologickými postupy provést mimo jiné průzkum vnějších i vnitřních vedení PVSEK na omítce i pod ní.

IV. Součinnost stavebníka při přípravě stavby

1. Pokud by činností stavebníka, nebo jím pověřené třetí osoby, k níž je třeba povolení správního orgánu dle zvláštního právního předpisu, mohlo dojít k ohrožení či omezení PVSEK, je stavebník, nebo jím pověřená třetí osoba, povinen kontaktovat POS a předložit zakreslení PVSEK do příslušné dokumentace stavby (projektové, realizační, koordinační atp.) V případě, že pro činnosti stavebníka, nebo jím pověřené třetí osoby, není třeba povolení správního orgánu dle zvláštního právního předpisu, je stavebník, nebo jím pověřená třetí osoba, povinen předložit zakreslení trasy PVSEK i s příslušnými kótami do zjednodušené dokumentace (katastrální mapa, plánec), ze které bude zcela patrná dotčená PVSEK.
2. Při projektování stavby, rekonstrukce či přeložky vedení a zařízení silových elektrických sítí, elektrických trakcí vlaků, tramvají, nejpozději však před zahájením správního řízení ve věci povolení stavby, rekonstrukce či přeložky vedení a zařízení silových elektrických sítí, elektrických trakcí vlaků a tramvají, je stavebník, nebo jím pověřená třetí osoba, povinen kontaktovat

POS, předat dokumentaci stavby a výpočte nebezpečných a rušivých vlivů, jakož i vyjádření k návrhu opatření, zahájit činnost, která by mohla způsobit ohrožení či poškození SEK. Způsobem uvedeným v předchozí větě je stavebník, nebo jím pověřená třetí osoba, povinen postupovat také při projektování stavby, rekonstrukce či přeložky produktovodu a katodovou ochranou.

3. Při projektování stavby, při rekonstrukci, která se nachází v ochranném pásmu radiových tras společnosti Telefónica O2 a překračuje výšku 15 m nad zemským povrchem, a to včetně dočasných objektů zařízení staveniště (jeřáby, konstrukce, atd.), nejpozději však před zahájením správního řízení ve věci povolení takové stavby, je stavebník nebo jím pověřená třetí osoba, povinen kontaktovat POS za účelem projednání podmínek ochrany těchto radiových tras.
4. Pokud se v zájmovém území stavby nachází podzemní silnoproudé vedení (NN) společnosti Telefónica O2 je stavebník, nebo jím pověřená třetí osoba, před zahájením správního řízení ve věci povolení správního orgánu k činnosti stavebníka, nebo jím pověřené třetí osoby, nejpozději však před zahájením stavby, povinen kontaktovat POS.
5. Pokud by navrhované stavby (produktovody, energovody aj.) svými ochrannými pásmy zasahovaly do prostoru stávajících tras a zařízení SEK, či do jejich ochranných pásem, je stavebník, nebo jím pověřená třetí osoba, povinen realizovat taková opatření, aby mohla být prováděna údržba a opravy SEK. a to i za použití otevřeného plamene a podobných technologií.

V. Přeložení SEK

1. V případě nutnosti přeložení SEK nese stavebník, který vyvolal překládku nadzemního nebo podzemního vedení SEK, náklady nezbytné úpravy dotčeného úseku SEK, a to na úrovni stávajícího technického řešení.
2. Stavebník, nebo jím pověřená třetí osoba, je povinen bez zbytečného odkladu poté, kdy zjistí potřebu přeložení SEK, nejpozději však před počátkem zpracování projektu stavby, která vyvolala nutnost přeložení SEK, kontaktovat POS za účelem projednání podmínek přeložení SEK.
3. Stavebník, nebo jím pověřená třetí osoba, je povinen uzavřít se společností Telefónica O2 „Smlouvu o provedení vynucené překládky SEK“.

VI. Křížení a souběh se SEK

1. Stavebník, nebo jím pověřená třetí osoba, je výslovně srozuměn s tím, že v případě, kdy hodlá umístit stavbu sjezdu či vjezdu, je povinen stavbu sjezdu či vjezdu umístit tak, aby metalické kabely SEK nebyly umístěny v hloubce menší jak 0,6 m a optické nebyly umístěny v hloubce menší jak 1 m. V opačném případě je stavebník, nebo jím pověřená osoba, povinen kontaktovat POS.
2. Stavebník, nebo jím pověřená třetí osoba, je povinen v místech křížení technické infrastruktury se SEK ukládat ostatní sítě technické infrastruktury tak, aby tyto byly umístěny výhradně pod SEK, přičemž SEK je povinen uložit do chráničky s přesahem minimálně 1 m od na každou stranu od bodu křížení. Chráničku je povinen utěsnit a zamezit vnikání nečistot.
3. Stavebník, nebo jím pověřená třetí osoba, je povinen v místech křížení PVSEK s podzemními komunikacemi, parkovacími plochami, vjezdy atp. ukládat PVSEK v zákonnými předpisy stanovené hloubce a chránit PSEK chráničkami s přesahem minimálně 0,5 m na každou stranu od hrany křížení. Chráničku je povinen utěsnit a zamezit vnikání nečistot.
4. Stavebník, nebo jím pověřená třetí osoba, je povinen základy (stavby, opěrné zdi, podezdívky apod.) umístit tak, aby dodržel minimální vodorovný odstup 1,5 m od krajního vedení PVSEK.
5. Stavebník, nebo jím pověřená třetí osoba, není oprávněn trasy PVSEK zabetonovat.
6. stavebník, nebo jím pověřená třetí osoba, je při křížení a souběhu stavby nebo sítí technické infrastruktury s kabelovodem, povinen zejména:
 - v případech, kdy plánované stavby nebo trasy sítí technické infrastruktury budou umístěny v blízkosti kabelovou ve vzdálenosti menší než 2 m nebo při křížení kabelovou nevzdálenosti menší než 0,5 m nad nebo kdekoli po) d kabelovodem, předložit POS a následně s POS projednat zakreslení v příčných řezech,
 - do příčného řezu zakreslit také profil kabelové komory v případě, kdy jsou sítě technické infrastruktury či stavby umístěny v blízkosti kabelové komory v vzdálenosti kratší než 2 m.
 - neumísťovat nad trasou kabelovodu v podélném směru sítě technické infrastruktury,
 - přeložit POS vypracovaný odborný statický posudek včetně návrhu ochrany tělesa kabelovou pod stavbou, ve vjezdu nebo pod zpevněnou plochou,
 - nezakrývat vstupy do kabelových komor, a to ani dočasně,
 - projednat, nejpozději ve fázi projektové přípravy, s POS jakékoliv výkopové práce, které by mohly být vedeny v úrovni či pod úrovní kabelovodu nebo kabelové komory,
 - projednat s POS veškeré případy, kdy jsou trajektorie podvrtnů a protlaků ve vzdálenosti bližší než 1,5 m od kabelovodu.
9. **Správce povodí - Povodí Odry, státní podnik**, k záměru stavby domovní ČOV na pozemcích parc. č. 1009/1, 1010/2, 1010/1, 1013 a 1488/6 v k. ú. Řepiště, do jehož operativní správy patří bezejmenný vodní tok, kam budou odváděny vyčištěné odpadní vody, číslo dílčího hydrologického povodí 2-03-01-081 (vedlejší název Horní Datyňka), v řkm 6,69 dle TPE, s realizací stavby ČOV souhlasí /viz stanovisko zn. 7807/923/3/57.12/2010 ze dne 17. 6. 2010/. Rovněž musí být umístěnou stavbou splněny podmínky vyjádření tohoto správce k výpustnímu objektu /viz vyjádření zn. 218/1.0.14/52-28/222 ze dne 6. 8. 2010/.
- zahájení stavby požadujeme oznámit písemně v předstihu min. tří dnů našemu středisku (tel., fax 596 237 121), email: ostrava.vhp@pod.cz, kde je nutné uvést tel. Spojení a jméno odpovědného pracovníka.

- Výkopový a jiný materiál nesmí být ukládán do průtočného profilu.
- Při stavbě musí být dodržena ustanovení TNV 752102.
- Případné změny, kterými budou dotčeny naše zájmy při úpravě odsouhlasené projektové dokumentace nebo při úmyslu provést změn stavby nebo její části v době realizace, požadujeme je projednat v předstihu s odpovědným zástupcem VHP Ostrava.
- Vyhrazuje si právo připomínek k prováděným pracím na stavbě pokud dojde k dotčení našich zájmů.
- Po ukončení prací musí být staveniště vyklizeno, průtočný profil uveden do nezávadného stavu a předán protokolárně odpovědnému pracovníku VHP.
- Souhlas ke vstupu na pozemky a uzavření příslušné smlouvy projednejte s majetkovým oddělením našeho podniku. V případě neuzavření smlouvy nelze toto vyjádření považovat za souhlas se vstupem na pozemky státu, k nimž má právo hospodaření Povodí Odry, státní podnik.
- Veškeré případné škody na majetku Povodí Odry, státní podnik, odstraní investor nebo zhotovitel na svůj náklad v termínu do dne předání a převzetí ukončených stavebních prací.
- Neodpovídáme za škody, které vzniknou v průběhu prací i po uvedení stavby do p)rovozu na zařízení a majetku investora nebo zhotovitele z titulu zvýšených průtoků.

10. Při umístění a následné realizaci, vč. zpracování projektové dokumentace stavby, budou respektována a dodržena následující stanoviska a podmínky dotčených orgánů:

Magistrátu města Frýdku-Místku, odbor životního prostředí a zemědělství /viz závazné stanovisko čj. MMFM 133925/2010 ze dne 4. 11. 2010/:

- Zásah do významného krajinného prvku (dále jen „VKP“) bude proveden v souladu s předloženou projektovou dokumentací „Čistírna odpadních vod a kanalizace splaškových vod u budoucího rodinného domu v k. ú. Řepiště“, na parc. č. 1009, 1010/2, 1013, 1488/6 v k. ú. Řepiště vypracovanou RNDr. Miroslavem Konečným, CSc., autorizovaným projektantem (zapsán v seznamu autorizovaných osob vedeném ČKAIT pod č. 1102288), 739 53 Hnojník 136 (zakázka č. 2332, červen 2010).
- Při pokládce potrubí bude postupováno podle normy ČSN 83 9061 Technologie vegetačních úprav v krajině – ochrana stromů, porostů a vegetačních ploch při stavebních pracích.
- Stavební práce ve vodní toku budou v předstihu 15-ti dnů projednány s MO Českého rybářského svazu.

Magistrátu města Frýdku-Místku, odbor územního rozvoje a stavebního řádu, odd. památkové péče /viz stanovisko ke koordinovanému stanovisku čj. MMFM 118563/2010 ze dne 6. 10. 2010/:

– Z hlediska zákona č. 20/1987 Sb., o státní památkové péči:

K žádosti o vydání koordinovaného stanoviska dle ustanovení § 4 odstavce 6 zákona číslo 183/2006 Sb. v platném znění, ve věci „ČOV u RD Řepiště na p. č. 1009, 1010/2, k. ú. Řepiště“ – vydává Magistrát města Frýdku-Místku, odbor územního rozvoje a stavebního řádu, památková péče, jako správní orgán státní památkové péče příslušný podle § 29 odstavce 2 zákona č. 20/1987 Sb., o státní památkové péči, ve znění pozdějších předpisů (dále jen „zákon o státní památkové péči“). následující stanovisko, zahrnující požadavky na ochranu dotčených veřejných zájmů, které hájí na základě zákona o státní památkové péči:

Pozemky dotčené výše uvedenou stavbou se nenacházejí v ploše památkově chráněném území (ochranné pásmo, městská památková zóna), nejsou evidovány v ÚSKP ČR, nenacházejí se na nich objekty zapsané do ÚSKP ČR a také nejsou součástí objektů a ploch navržených na prohlášení za kulturní památku. V dané lokalitě však nelze vyloučit výskyt archeologických nálezů.

Upozornění na zákonný postup z hlediska zájmů státní památkové péče:

V souladu s ustanovením § 22 odstavce (2) zákona č. 20/1987 Sb., o státní památkové péči, v platném znění, jsou stavebníci již od doby přípravy stavby povinni oznámit tento záměr Archeologickému ústavu (*adresa: Archeologický ústav AV ČR Brno, ulice Královopolská 147, 612 00 Brno*) a následně umožnit jemu nebo oprávněné organizaci provést na dotčeném území záchranný archeologický výzkum.

Postup stavebníka při uskutečnění archeologických nálezů řeší zákon o státní památkové péči v § 23. Zákon č. 183/2006 Sb., o územním plánování a stavebním řádu ve znění pozdějších předpisů (stavební zákon) řeší nález kulturně cenných předmětů v § 176.

11. Stavby uvedené v tomto územním rozhodnutí je možno realizovat takto:

- domovní čistírna odpadních vod na základě stavebního povolení vydaného vodoprávním úřadem Magistrátu města Frýdek-Místek, odboru ochrany životního prostředí a zemědělství
- kanalizační přípojka na základě tohoto územního rozhodnutí s tím, že její užívání je podmíněno vybudováním domovní čistírny odpadních vod vč. domovní kanalizace a vydáním kolaudačního souhlasu

Odůvodnění

Žadatel Jiřina Lovásová, nar. 21. 10. 1970, trvale bytem Václava Jiříkovského 173/50, 700 30 Ostrava, adresa pro doručování Dr. Martíňka 24, 700 30 Ostrava, podala dne 15. listopadu 2010 žádost o vydání rozhodnutí o umístění stavby „ČOV vč. kanalizačního potrubí“ na pozemcích parc. č. 1009/1, 1010/2, 1010/1, 1013 a 1488/6 v k. ú. Řepiště.

Podáním žádosti o vydání rozhodnutí o umístění stavby dne 15. 11. 2010 bylo zahájeno územní řízení.

Stavební úřad opatřením č. j.: MUVR 3603/2010 spis.zn.: SPIS 811/2010/VAŽP28 3 ze dne 23. 11. 2010 oznámil v souladu s § 87 odst. 1) stavebního zákona účastníkům řízení a dotčeným orgánům zahájení územního řízení a k projednání žádosti současně nařídil veřejné ústní jednání na den 27. prosince 2010, o jehož výsledku byl sepsán protokol. Jelikož byly stavebnímu úřadu dobře známy poměry staveniště, žádost poskytovala dostatečný podklad pro posouzení navrhované stavby, nebylo veřejné ústní jednání spojeno s ohledáním na místě.

Stavební úřad dále upozornil, že závazná stanoviska dotčených orgánů, námitky účastníků řízení a připomínky veřejnosti musí být uplatněny v souladu s § 89 odst. 1) stavebního zákona nejpozději při veřejném ústním jednání, jinak se k nim nepřihlíží. Současně se mohli v souladu s ustanovením § 36, odst. 3) správního řádu, vyjádřit k podkladům rozhodnutí, popřípadě podat navrhované důkazy v souladu s § 36 odst. 1 správního řádu. Těto možnosti účastníci řízení nevyužili.

Okruh účastníků **územního řízení** byl stanoven dle § 85 stavebního zákona a byli jimi: tzv. hlavní účastníci řízení: žadatel/ účastník řízení dle § 85 odst. 1 písm. a) stavebního zákona/ – Jiřina Lovásová, Václava Jiříkovského 173/50, 700 30 Ostrava, adresa pro doručování Dr. Martíňka 24, 700 30 Ostrava a obec, na jejímž území má být požadovaný záměr uskutečněn/ účastník řízení dle § 85 odst. 1 písm. b) stavebního zákona/ – Obec Řepiště, Mírová 178, 739 31 Řepiště; dále byli do okruhu účastníků územního řízení zahrnuti tzv. vedlejší účastníci řízení – vlastník(ci) pozemku(ů) nebo stavby (staveb), na kterých má být požadovaný záměr uskutečněn, není-li sám žadatelem, nebo ten, kdo má jiné věcné právo k tomuto pozemku nebo stavbě/ účastník(ci) řízení dle § 85 odst. 2 písm. a) stavebního zákona/ – Povodí Odry, s. p., Varenská 49, 701 26 Ostrava – do správy této společnosti patří vodní tok, do něhož budou odváděny vyčištěné odpadní vody z ČOV; Telefónica O2 Czech Republic, a. s., Za Brumlovkou 266/2, 140 22 Praha 4-Michle – jako správce sítí a zařízení, které bude umístěvanými stavbami buďto přímo dotčeno nebo dojde k dotčení jejich ochranných pásem (ověřeno na základě doložených vyjádření o existenci sítí a stanovisek k navrhovanému stavebnímu záměru); Michaela Hečková, Na Obleskách 33, 739 31 Řepiště – vlastník pozemků parc. č. 1010/1, 1013 a 1488/6 v k. ú. Řepiště, přičemž na těchto uvedených pozemcích bude vedeno v zemním výkopu kanalizační potrubí z objektu čističky odpadních vod (ověřený souhlas ze dne 20. 12. 2010 doložen). U daného územního řízení neshledal zdejší stavební úřad žádné osoby, jejichž účastenství by bylo založeno na ustanovení § 85 odst. 2 písm. c) a d) stavebního zákona – *osoby o kterých tak stanoví zvláštní právní předpis a společenství vlastníků jednotek podle zvláštního právního předpisu (zákon č. 72/1994 Sb., kterým se upravují některé spoluvlastnické vztahy k budovám a některé vlastnické vztahy k bytům a nebytovým prostorům a doplňují některé zákony, ve znění pozdějších předpisů); v případě, že společenství vlastníků jednotek podle zvláštního právního předpisu nemá právní subjektivitu, vlastník, jehož spoluvlastnický podíl na společných částech domu činí více než jednu polovinu.*

Vlastnická práva byla ověřena stavebním úřadem dne 3. 1. 2011 náhledem do katastru nemovitostí.

Hlavním účastníkům územního řízení bylo oznámení zasláno do vlastních rukou dle § 87 odst. 1 stavebního zákona, vedlejším účastníkům bylo oznámení doručeno dle § 87 odst. 1 stavebního zákona veřejnou vyhláškou v souladu s § 25 správního řádu.

Stavební úřad posoudil záměr žadatele v souladu s § 90 stavebního zákona dle písm. a) až e):

- a) **S vydanou územně plánovací dokumentací** – pozemky parc. č. 1009/1, 1010/1 a 1010/2 v k. ú. Řepiště, na kterých bude část předmětné stavby ČOV vč. kanalizačního potrubí umístěna, jsou dle územního plánu Obce Řepiště, účinného od 1. 6. 2010, ve znění schválených a vydaných změn a provedených úprav k dnešnímu dni, součástí plochy smíšené obytné „SO“, pozemek parc. č. 1013 v k. ú. Řepiště je dle téhož územního plánu součástí plochy zemědělské „NZ“

a pozemek parc. č. 1488/6 v k. ú. Řepiště je rovněž dle výše uvedeného územního plánu zařazen do plochy lesní „NL“. Umístění navrhované stavby ČOV patří dle „regulační podmínky funkčního využití uvedených území“ mezi stavby „přípustné“. Z úřední činnosti je stavebnímu úřadu známo, že stavba ČOV bude budována za účelem odvádění odpadních vod z rodinného domu umístěného na pozemku parc. č. 1009/1, pod nímž byl zaměřen pozemek parc. č. 1009/2, vše v k. ú. Horní Datyně. Stavby kanalizační přípojky a ČOV jsou tedy stavby podmiňující využívání plánované nemovitosti k navrhovanému účelu, které rovněž bude v souladu s výše uvedeným územním plánem. Dle posouzení stavebního úřadu je posuzovaná stavba v souladu s vydanou územně plánovací dokumentací.

- b) ***S cíly a úkoly územního plánování, zejména s charakterem území, s požadavky na ochranu architektonických a urbanistických hodnot v území*** – navrhovaná stavba kanalizační přípojky a ČOV jsou dle poskytnutých parametrů v souladu s cíly a úkoly územního plánování, především s ustanoveními § 18 a 19 stavebního zákona. Posuzovaná stavba je v souladu s vydanou územně plánovací dokumentací a svým charakterem neovlivní architektonické ani urbanistické hodnoty v území.
- c) ***S požadavky stavebního zákona a jeho prováděcích právních předpisů, zejména s obecnými požadavky na využívání území*** – umístění stavby nové ČOV a vč. kanalizačního potrubí a zaústění do přilehlého vodního toku, vše na pozemcích parc. č. 1009/1, 1010/2, 1010/1, 1013 a 1488/6 v k. ú. Řepiště, vyhovuje vyhlášce č. 501/2006 Sb., o obecných požadavcích na využívání území, ve znění pozdějších předpisů, kdy byl brán zřetel především na § 24b odst. 2 a 3 téže vyhlášky – *žumpa nebo malá čistírna musí být umístěna a řešena tak, aby bylo umožněno výhledové připojení stavby na kanalizaci ukončenou čistírnou odpadních vod. Po připojení stavby na kanalizaci ukončenou čistírnou odpadních vod musí být u žumpy nebo malé čistírny zajištěno ukončení jejich užívání; žumpa nebo malá čistírna se umísťují tak, aby k nim byl umožněn přístup nebo příjezd pro vybírání jejich obsahu.* Navrhovaná stavba ČOV byla stavebním úřadem posuzována mj. i v návaznosti na umístění rozestavěné stavby rodinného domu, především pak s ohledem na znění § 23 odst. 1 vyhlášky č. 501/2006 Sb., - *stavby podle druhu a potřeby s umísťují tak, aby bylo umožněno jejich napojení na sítě technické infrastruktury a pozemní komunikace a aby jejich umístění na pozemku umožňovalo mimo ochranná pásma energetických vedení přístup požární techniky a provedení jejího zásahu...* a na ust. na § 23 odst. 5 této vyhlášky *„mimo stavební pozemek lze umístit jen stavby zařízení staveniště a připojení staveb na sítě technické infrastruktury a pozemní komunikace“.*
- d) ***S požadavky na veřejnou dopravní a technickou infrastrukturu*** – posuzovaný stavební záměr nevyžaduje nové nároky na dopravní a technickou infrastrukturu.
- e) ***S požadavky zvláštních právních předpisů a se stanovisky dotčených orgánů podle zvláštních právních předpisů, popřípadě s výsledkem řešení rozporů a s ochranou práv a právem chráněných zájmů účastníků řízení***

Navrhovaná stavba je v souladu s požadavky dotčených orgánů a účastníků řízení. Návrh byl doložen těmito rozhodnutími, vyjádřeními a souhlasy:

- 2 x dokumentace pro územní řízení
- Kopie katastrální mapy ze dne 15. 7. 2009
- Ověřený souhlas vlastníka stavbou dotčeného pozemku – Michaela Hečková, Na Obleskách 33, 739 31 Řepiště
- Vyjádření Obce Řepiště ke stavbě, zn. 686/2010 ze dne 8. 10. 2010
- Vyjádření vodoprávního úřadu – Magistrát F-M, OŽPaZ, čj. MMFM 83567/2010 ze dne 30. 6. 2010
- Vyjádření ke koordinovanému stanovisku – Magistrát F-M, OÚRaSŘ, čj. MMFM 124705/2010 ze dne 22. 9. 2010
- Koordinované stanovisko – Magistrát F-M OÚRaSŘ, čj. MMFM 118563/2010 ze dne 6. 10. 2010
- Závazné stanovisko orgánu ochrany přírody - Magistrát F-M, OŽPaZ, čj. MMFM 133925/2010 ze dne 4. 11. 2010
- Stanovisko Povodí Odry s. p., zn. 7807/923/3/57.12/2010 ze dne 17. 6. 2010
- Vyjádření k výpustnímu objektu - Povodí Odry s. p., zn. 218/1.0.14/52-28/222 ze dne 6. 8. 2010
- Vyjádření Telefonica O2 Czech Republic, a. s., č.j. 0110 403 521 ze dne 7. 7. 2010
- Vyjádření RWE Distribuční služby, s. r. o., zn. 4513/10/151 ze dne 4. 8. 2010
- Vyjádření SmVaK, a. s., č. j. 9773/V009712/2010/FA ze dne 30. 8. 2010
- Vyjádření ČEZ Distribuce, a. s., k existenci energetického zařízení, zn. 1028402704 ze dne 22. 7. 2010
- Doklad o zaplacení správního poplatku ve výši 1.000,- Kč uhrazen dne 10. 12. 2010/

Stavební úřad je povinen před vydáním rozhodnutí v souladu s ustanovením § 36 odst. 3 správního řádu dát účastníkům řízení možnost seznámit se s podklady rozhodnutí. Tato lhůta byla stanovena v rozsahu od 28. prosince do 30. prosince 2010. Této možnosti rovněž žádný účastník řízení nevyužil.

Protože stavební úřad v průběhu řízení neshledal důvody bránící umístění stavby, rozhodl způsobem uvedeným ve výroku.

Projekt pro vydání územního rozhodnutí vypracoval:

RNDr. Miroslav Konečný, CSc.

Autorizovaný technik pro vodohospodářské stavby, specializace stavby zdravotnětechnické

ČKAIT - 1102288

Poučení

Proti tomuto rozhodnutí se lze podle ust. § 68 odst. 5, § 83 odst. 1 a § 86 odst. 1 správního řádu odvolat do 15 dnů ode dne jeho doručení, **podáním učiněným u Městského úřadu ve Vratimově, odboru výstavby a životního prostředí**. Příslušným odvolacím orgánem je Krajský úřad Moravskoslezského kraje, odbor územního plánování, stavebního řádu a kultury, 28. října 117, Ostrava.

Podle ust. § 82 odst. 1 správního řádu je nepřipustné odvolání jen proti odůvodnění. Podle odst. 2 téhož ustanovení musí mít odvolání náležitosti uvedené v jeho ust. § 37 odst. 2 správního řádu a musí obsahovat údaje o tom, proti kterému rozhodnutí směřuje, v jakém rozsahu ho napadá a v čem je spatřován rozpor s právními předpisy nebo nesprávnost rozhodnutí nebo řízení, jež mu předcházelo. Odvolání se podává s potřebným počtem stejnopisů tak, aby jeden stejnopis zůstal správnímu orgánu a aby každý účastník dostal jeden stejnopis. Nepodá-li odvolatel potřebný počet stejnopisů, vyhotoví je Městský úřad Vratimov, odbor výstavby a životního prostředí, na jeho náklady.

Ostatní poučení

Podle ust. § 72 odst. 1 správního řádu se rozhodnutí oznamuje účastníkům řízení doručením stejnopisu jeho písemného vyhotovení do vlastních rukou. V souladu s § 1 odst. 2 správního řádu nebude použito postupu daného správním řádem, jelikož jej zvláštní zákon, t. j. zákon stavební, stanoví jinak. Doručování písemností v územním řízení se řídí přímo ustanoveními stavebního zákona. V tomto případě se územní rozhodnutí doručuje v souladu s § 92 odst. 3 stavebního zákona.

Účastníkům řízení uvedeným v § 85 odst. 1 stavebního zákona a dotčeným orgánům (územní řízení) se rozhodnutí oznamuje jednotlivě doručením stejnopisu jeho písemného vyhotovení do vlastních rukou. Nebude-li adresát při doručování zastižen, bude písemnost podle ust. § 23 odst. 1 správního řádu uložena. V souladu s § 23 odst. 4 správního řádu se adresát vyzve vložением oznámení o neúspěšném doručení písemnosti do domovní schránky nebo na jiné vhodné místo, aby si písemnost ve lhůtě 10 dnů vyzvedl; současně se mu sdělí, kde, odkdy a v kterou denní dobu si lze písemnost vyzvednout. Je-li to možné a nevyloučil-li to správní orgán, písemnost se po uplynutí 10 dnů vloží do domovní schránky nebo na jiné vhodné místo; jinak se vrátí správnímu orgánu, který ji vyhotovil. Pokud si adresát uloženou písemnost ve lhůtě 10 dnů ode dne, kdy byla k vyzvednutí připravena, nevyzvedne, písemnost se podle ust. § 24 odst. 1 téhož zákona považuje za doručenou posledním dnem této lhůty. Účastníkům řízení uvedeným v § 85 odst. 2 stavebního zákona se rozhodnutí doručuje veřejnou vyhláškou. V souladu s § 25 správního řádu se doručení veřejnou vyhláškou provede tak, že se písemnost vyvěsí na úřední desce správního orgánu, který písemnost doručuje – Městský úřad Vratimov, odbor výstavby a životního prostředí – na písemnosti se vyznačí den vyvěšení. Písemnost se zveřejní též způsobem umožňujícím dálkový přístup. Patnáctým dnem po vyvěšení se písemnost považuje za doručenou, byla-li v této lhůtě splněna i povinnost zveřejnění způsobem umožňujícím dálkový přístup.

Umožňuje-li to povaha dokumentu, orgán veřejné moci jej doručuje jinému orgánu veřejné moci prostřednictvím datové schránky, pokud se nedoručuje na místě. Umožňuje-li to povaha dokumentu a má-li fyzická osoba, podnikající fyzická osoba nebo právnická osoba zpřístupněnou svou datovou schránku, orgán veřejné moci doručuje dokument této osobě prostřednictvím datové schránky, pokud se nedoručuje veřejnou vyhláškou nebo na místě. V tomto případě se doručuje způsobem podle zákona č. 300/2008 Sb., o elektronických úkonech a autorizované konverzi dokumentů, ve znění pozdějších předpisů (dále jen „zákon o elektronických úkonech“), kdy doručení dokumentu prostřednictvím datové schránky má stejné právní účinky jako doručení do vlastních rukou. Je-li dokument do vlastních rukou přímo určen, je tato skutečnost vyznačena v datové zprávě. Dokument, který byl dodán do datové schránky, je doručen okamžikem, kdy se do datové schránky přihlásí osoba, která má s ohledem na rozsah svého oprávnění přístup k dodanému dokumentu. Nepřihlásí-li se do datové schránky oprávněná osoba ve lhůtě 10 dnů ode dne, kdy byl dokument dodán do datové schránky, považuje se tento dokument za doručený posledním dnem této lhůty. To neplatí pouze v případě, že je u dokumentu vyloučeno náhradní doručení. V prokazatelných případech, kdy si oprávněná osoba ze závažných důvodů nemohla dokument převzít, je možné požádat o prominutí zmeškání úkonu. Jestliže osoba se zpřístupněnou datovou schránkou provede úkon vůči orgánu veřejné moci prostřednictvím schránky, má tento úkon stejné účinky jako úkon učiněný písemně a podepsaný.

Povolení pozbývá platnosti, jestliže do dvou let ode dne, kdy nabylo právní moci, nebude podána úplná žádost o stavební povolení, nebo bude-li stavební řízení zastaveno anebo bude-li podaná žádost zamítnuta po lhůtě platnosti územního rozhodnutí.

Dobu platnosti územního rozhodnutí může stavební úřad na odůvodněnou žádost prodloužit.

„Otisk úředního razítka“

Ing. Renáta Pavlovská
vedoucí odboru VaŽP

Za správnost vyhotovení: Lenka Podešvová

Dotčené orgány pro územní řízení: - rozhodnutí v územním řízení se doručuje do vlastních rukou dle § 92 odst. 3 stavebního zákona a § 21 správního řádu, vše v souladu s § 17 a 22 zákona o elektronických úkonech

1. Magistrát města Frýdku-Místku, odbor životního prostředí a zemědělství, Radniční 1148, 738 22 Frýdek-Místek (závazné stanovisko orgánu ochrany přírody čj. MMFM 133925/2010 ze dne 4. 11. 2010, vyjádření vodoprávního úřadu čj. MMFM 83567/2010 ze dne 30. 6. 2010)
2. Magistrát města Frýdku-Místku, odbor územního rozvoje a stavebního řádu, odd. územního rozvoje, Radniční 1148, 738 22 Frýdek-Místek (vyjádření čj. MMFM 124705/2010 ze dne 22. 9. 2010 ke koordinovanému stanovisku čj. MMFM 118563/2010 ze dne 6. 10. 2010)
3. Magistrát města Frýdku-Místku, odbor územního rozvoje a stavebního řádu, odd. památkové péče, Radniční 1148, 738 22 Frýdek-Místek (vyjádření v koordinovaném stanovisku čj. MMFM 118563/2010 ze dne 6. 10. 2010)

Hlavní účastníci řízení v územním řízení /dle § 85 odst. 1 písm. a), b) stavebního zákona, v souladu s § 27 odst. 1 písm. a) správního řádu/: - rozhodnutí se doručuje do vlastních rukou dle § 92 odst. 3 stavebního zákona, v souladu s § 34 správního řádu a § 17 a 22 zákona o elektronických úkonech

1. **Jiřina Lovásová**, adresa pro doručování: Dr. Martínka 24, 700 30 Ostrava-Hrabůvka
2. **Obec Řepiště**, Mírová 178, 739 31 Řepiště (vyjádření ke stavbě zn. 686/2010 ze dne 8. 10. 2010)

- současně žádám, v souladu s § 25 odst. 3 správního řádu, o zveřejnění na úřední desce -

Vedlejší účastníci řízení v územním řízení /dle § 85 odst. 2 písm. a) až d) stavebního zákona, v souladu s § 27 odst. 2 a 3 správního řádu/: - rozhodnutí se doručuje dle § 92 odst. 3 stavebního zákona veřejnou vyhláškou v souladu s § 25 správního řádu

1. Povodí Odry, s. p., Varenská 49, 701 26 Ostrava (stanovisko zn. 7807/923/3/57.12/2010 ze dne 17. 6. 2010, vyjádření zn. 218/1.014/52-28/222 ze dne 6. 8. 2010)
2. Telefónica O2 Czech Republic, a. s., Za Brumlovkou 266/2, 140 22 Praha 4-Michle (vyjádření čj. 82758/10 ze dne 7. 7. 2010)
3. Michaela Hečková, Na Obleskách 33, 739 31 Řepiště

Toto rozhodnutí musí být vyvěšeno na úřední desce po dobu 15-ti dnů a současně ve stejné době se zveřejní způsobem umožňujícím dálkový přístup.

Vyvěšeno:

Sejmuto:

04-01-2011

04-01-2011



- ČOV
- splašková kanalizace
- kontrolní šachta
- výústní objekt

Úřad pro Moravskoslezský kraj
Katastrální pracoviště F.M.

Okres
PŘÍRODNÍ LISTEK

Okres
PŘÍRODNÍ LISTEK

Okres
PŘÍRODNÍ LISTEK

Katastrální pracoviště
PŘÍRODNÍ LISTEK

Katastrální pracoviště
PŘÍRODNÍ LISTEK

Katastrální pracoviště
PŘÍRODNÍ LISTEK

Katastrální pracoviště
PŘÍRODNÍ LISTEK

KOPIE KATASTRÁLNÍ MAPY

Vydáno: 14. 12. 2011

Okres: PŘÍRODNÍ LISTEK




1751
2

30.4.2010

1751
3

2

6/1

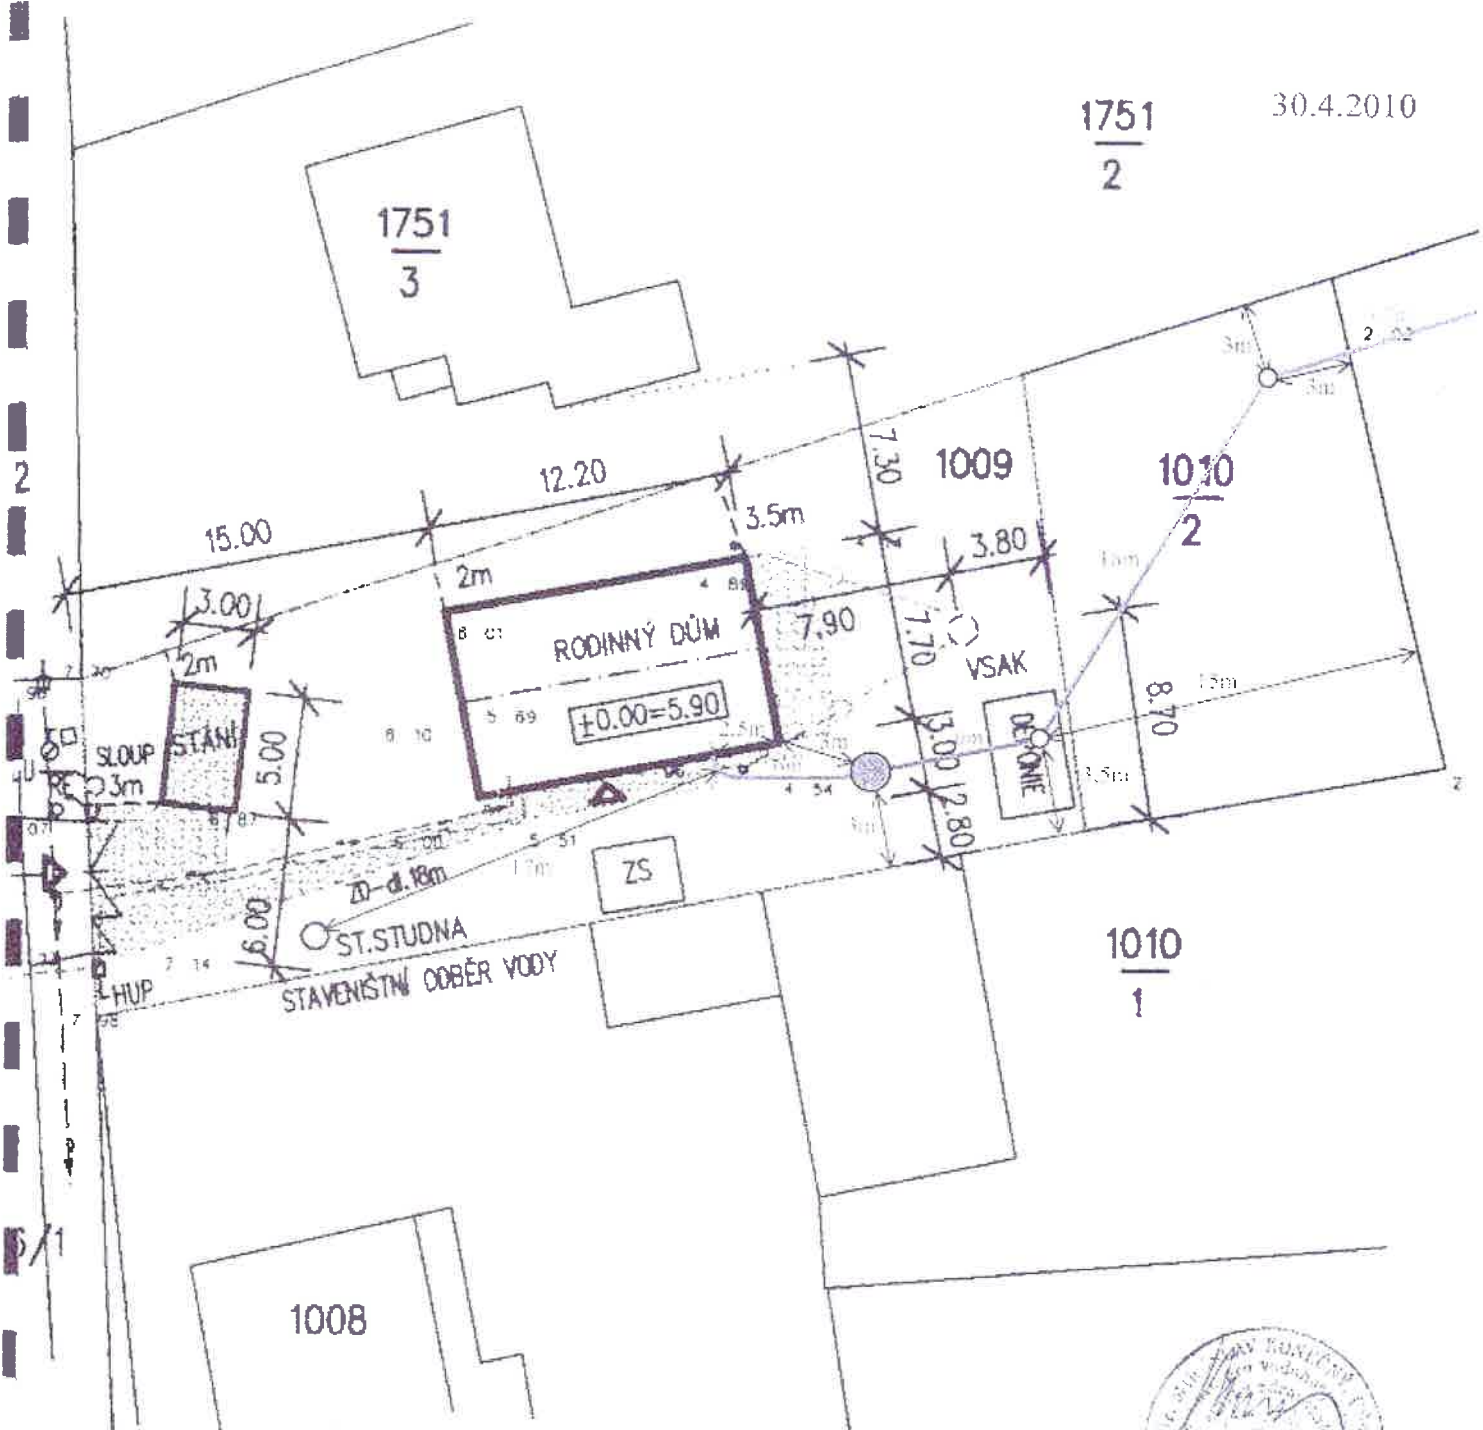

- ČOV
- splašková kanalizace
- kontrolní šachta



Zodp. projektant	Kreslil	ZEMFOLA - sdružení inženýrů stavebních Bc. Michaela Kuřová, ČSc. 725 03 108 260 Tel. 725 03 108 260	
RNDr. Miroslav Konečný, ČSc.	Bc. Michaela Kuřová		
Investor: Jiřina Lovásová ul. V. Jiříkovského č. 50/173 700 30 Ostrava - Dubina tel. 725 108 260			
Akce: Stavba čistírny odpadních vod v k.ú. Řepiště		Formát	A 4
Obsah: Situace		Datum	červen 2010
		Projekt stavby	ČOV
		Měřítko 1:290	Čísł. výkresu 1

Ověřovací doložka konverze z moci úřední do dokumentu v listinné podobě

Ověřuji pod pořadovým číslem **14858490-20060-110104133654**, že tento dokument, který vznikl převedením vstupu v elektronické podobě do podoby listinné, skládající se z **11** listů, se doslovně shoduje s obsahem vstupu.

Dokument na vstupu byl podepsán a platnost uznávaného elektronického podpisu (značky) byla ověřena.

Údaje o elektronickém podpisu: číslo certifikátu **0F A1 05**, obchodní firma **PostSignum Qualified CA 2, Česká pošta, s.p. [IČ 47114983]**

Ověřující osoba: **Michaela Kusáková**

Vystavil: **Obec Řepiště**

dne **04.01.2011**

Podpis *Kusáková*



14858490-20060-110104133654

Evidenční číslo písemnosti: 3/2011

Vyvěšeno: 5.1.2011

Mut.

OBEC ŘEPIŠTĚ
okres Frydek-Místek

Sejmuto: