


NÁVRH DIO

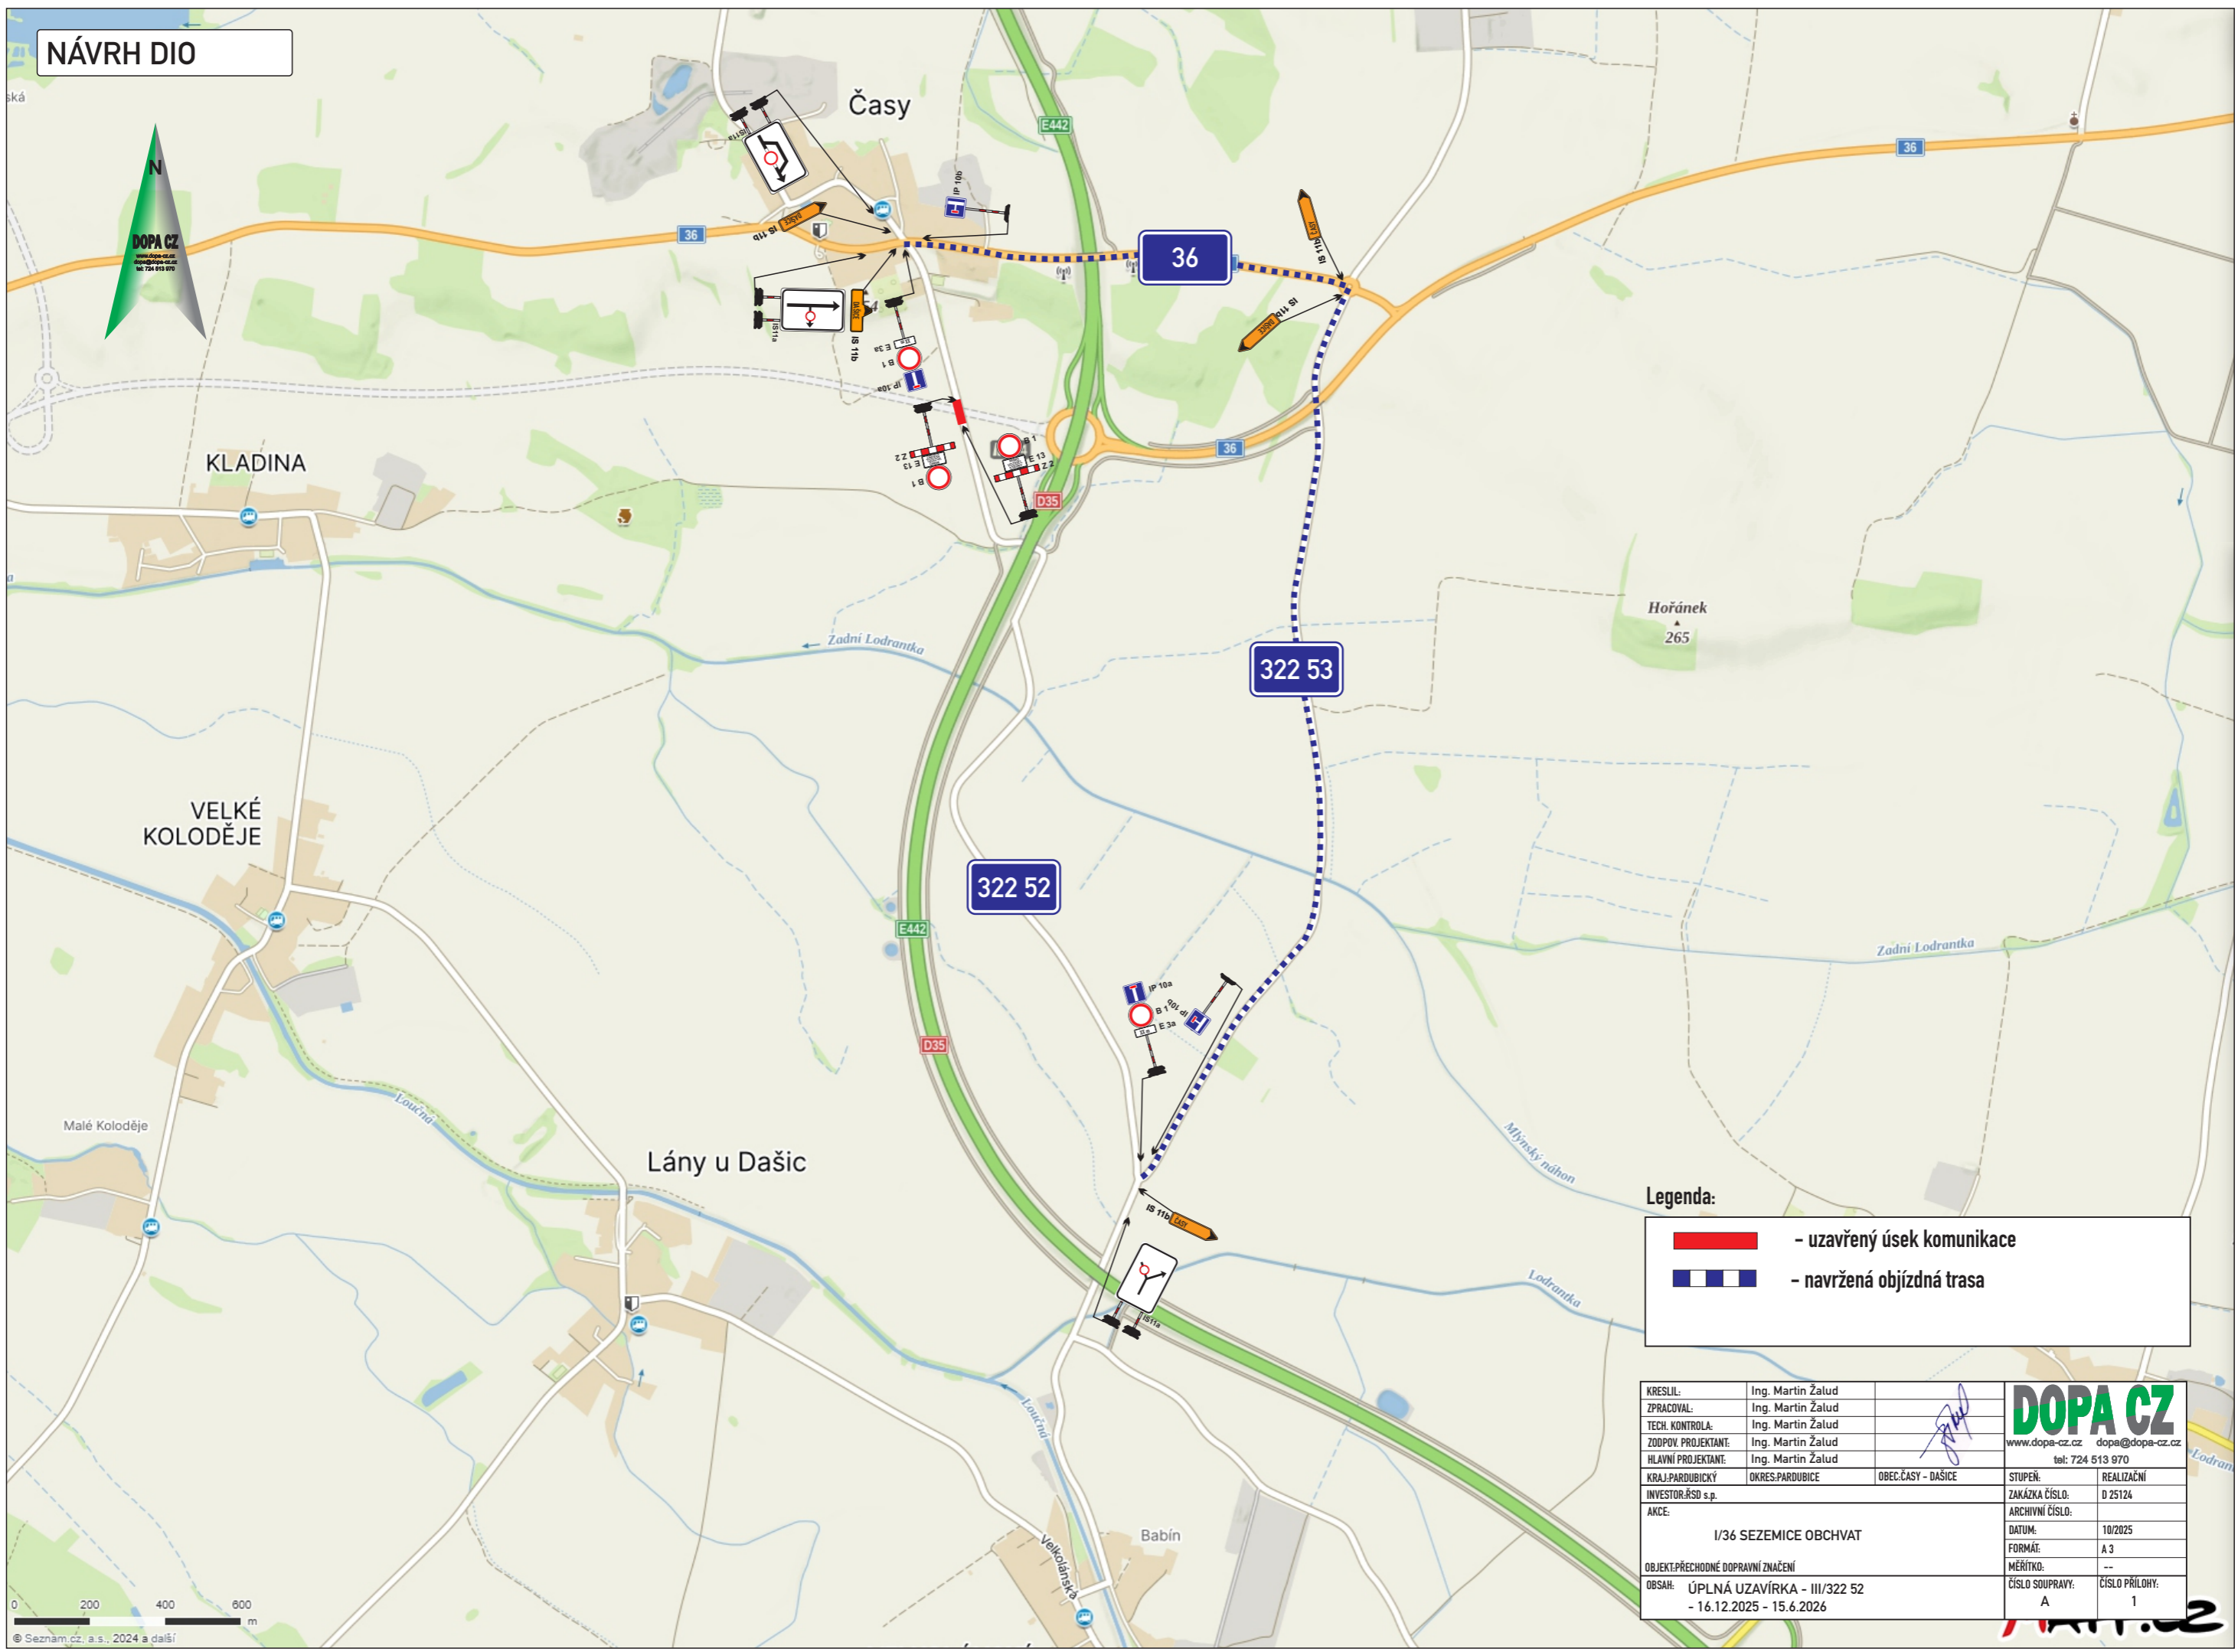

Legenda:

- uzavřený úsek komunikace
- navržená objízdná trasa

KRESLIL:	Ing. Martin Žalud		 DOPA CZ www.dopa-cz.cz dopa@dopa-cz.cz tel: 724 513 970
ZPRACOVAL:	Ing. Martin Žalud		
TECH. KONTROLA:	Ing. Martin Žalud		
ZODPOV. PROJEKTANT:	Ing. Martin Žalud		
HLAVNÍ PROJEKTANT:	Ing. Martin Žalud		
KRAJ: PARDUBICKÝ	OKRES: PARDUBICE	OBEC: ČASY - DAŠICE	STUPEŇ: REALIZAČNÍ
INVESTOR: RSD s.p.			ZAKÁZKA ČÍSLO: D 25124
AKCE:	I/36 SEZEMICE OBCHVAT		ARCHIVNÍ ČÍSLO:
			DATUM: 10/2025
			FORMÁT: A3
			MĚŘÍTKO: --
OBJEKT: PŘECHODNÉ DOPRAVNÍ ZNAČENÍ			ČÍSLO SOUPRAVY: A
OBSAH: ÚPLNÁ UZAVÍRKA - III/322 52 - 16.12.2025 - 15.6.2026			ČÍSLO PŘÍLOHY: 1

